


1 cm = 8.37 m

Pielikums *Nr. 1*
Līgatnes novada domes
2012. gada 23. augusta
lēmumam Nr. 10, 7.§

Zemes vienības
Brīvības iela 2, Līgatne, Līgatnes novads,
kadastra Nr. 4211 002 0036,
iznomātās zemes vienības daļas robežu shēma

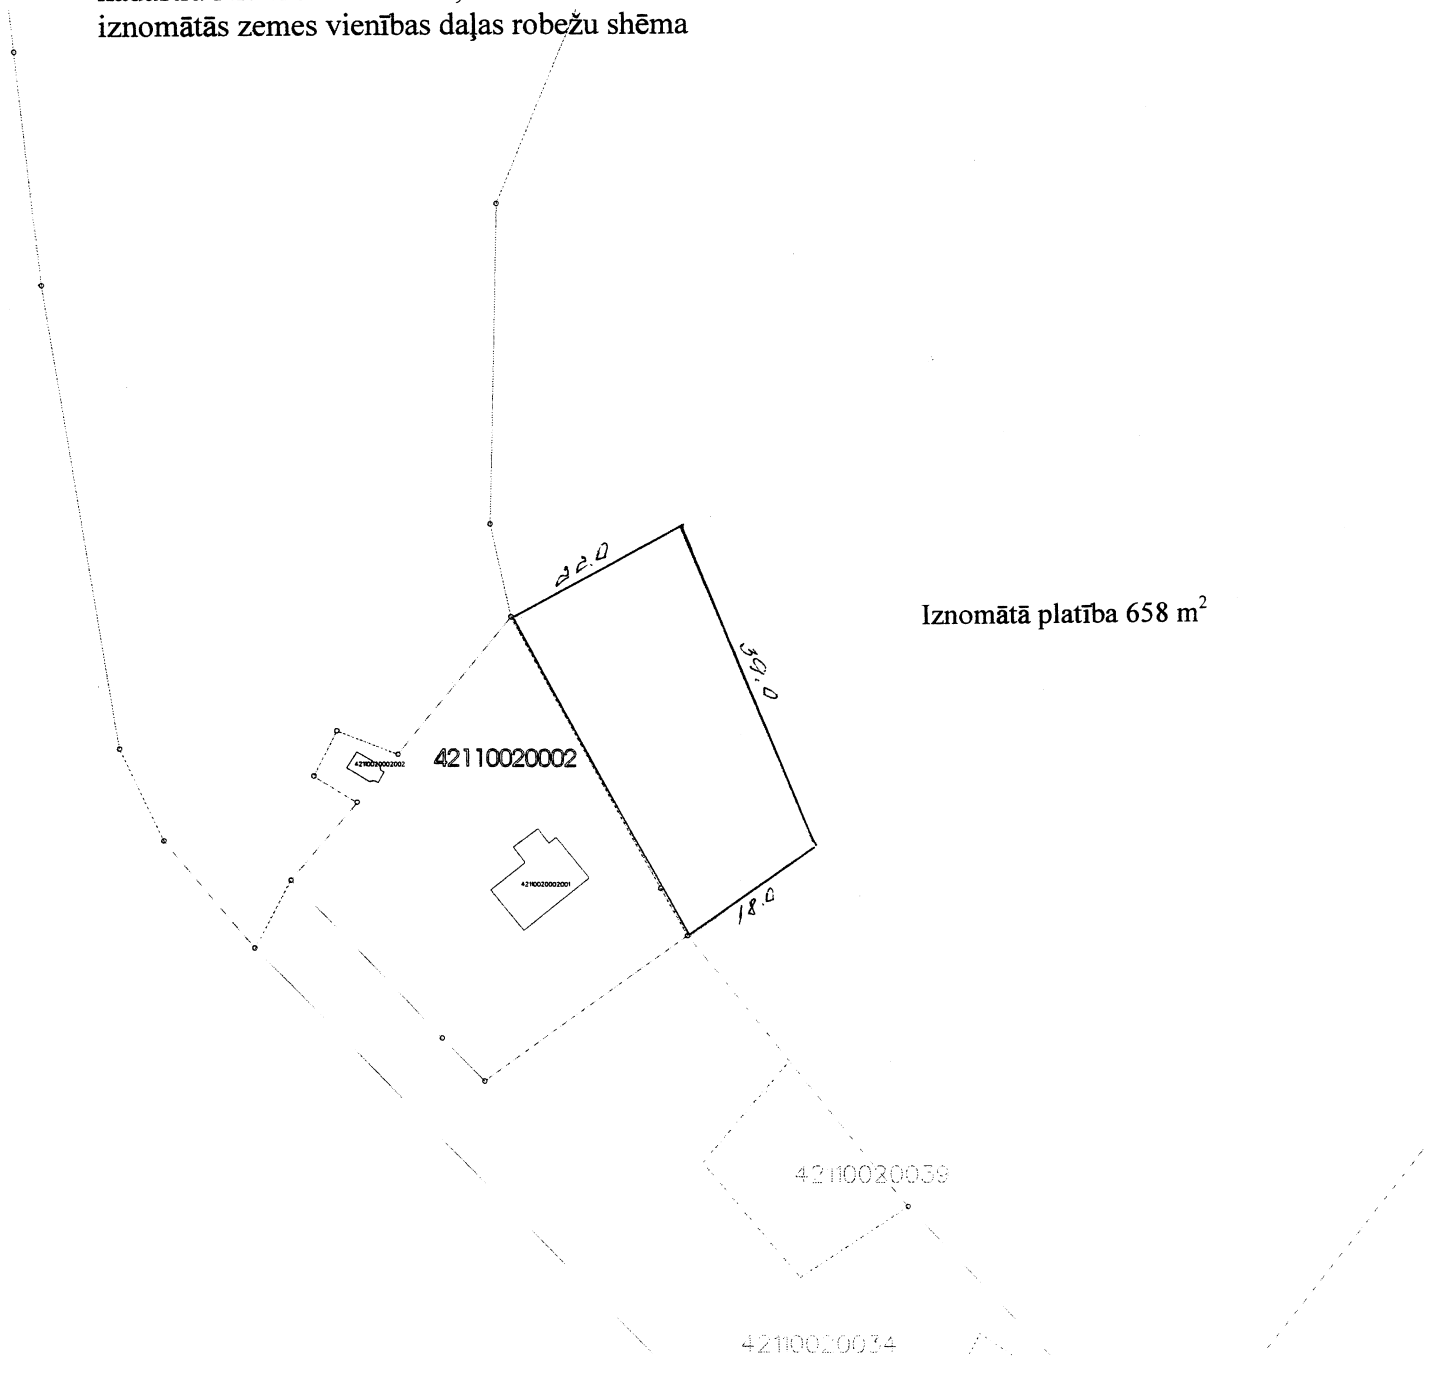

Iznomātā platība 658 m²

Sagatavoja:
Līgatnes novada domes PNĪB
nekustamā īpašuma speciāliste

S.Kauliņa