


Līgatnes novada teritorijas plānojums 2012.-2023.gadam

Līgatnes novada plānotā (atļautā) teritorijas izmantošana

Galīgā redakcija

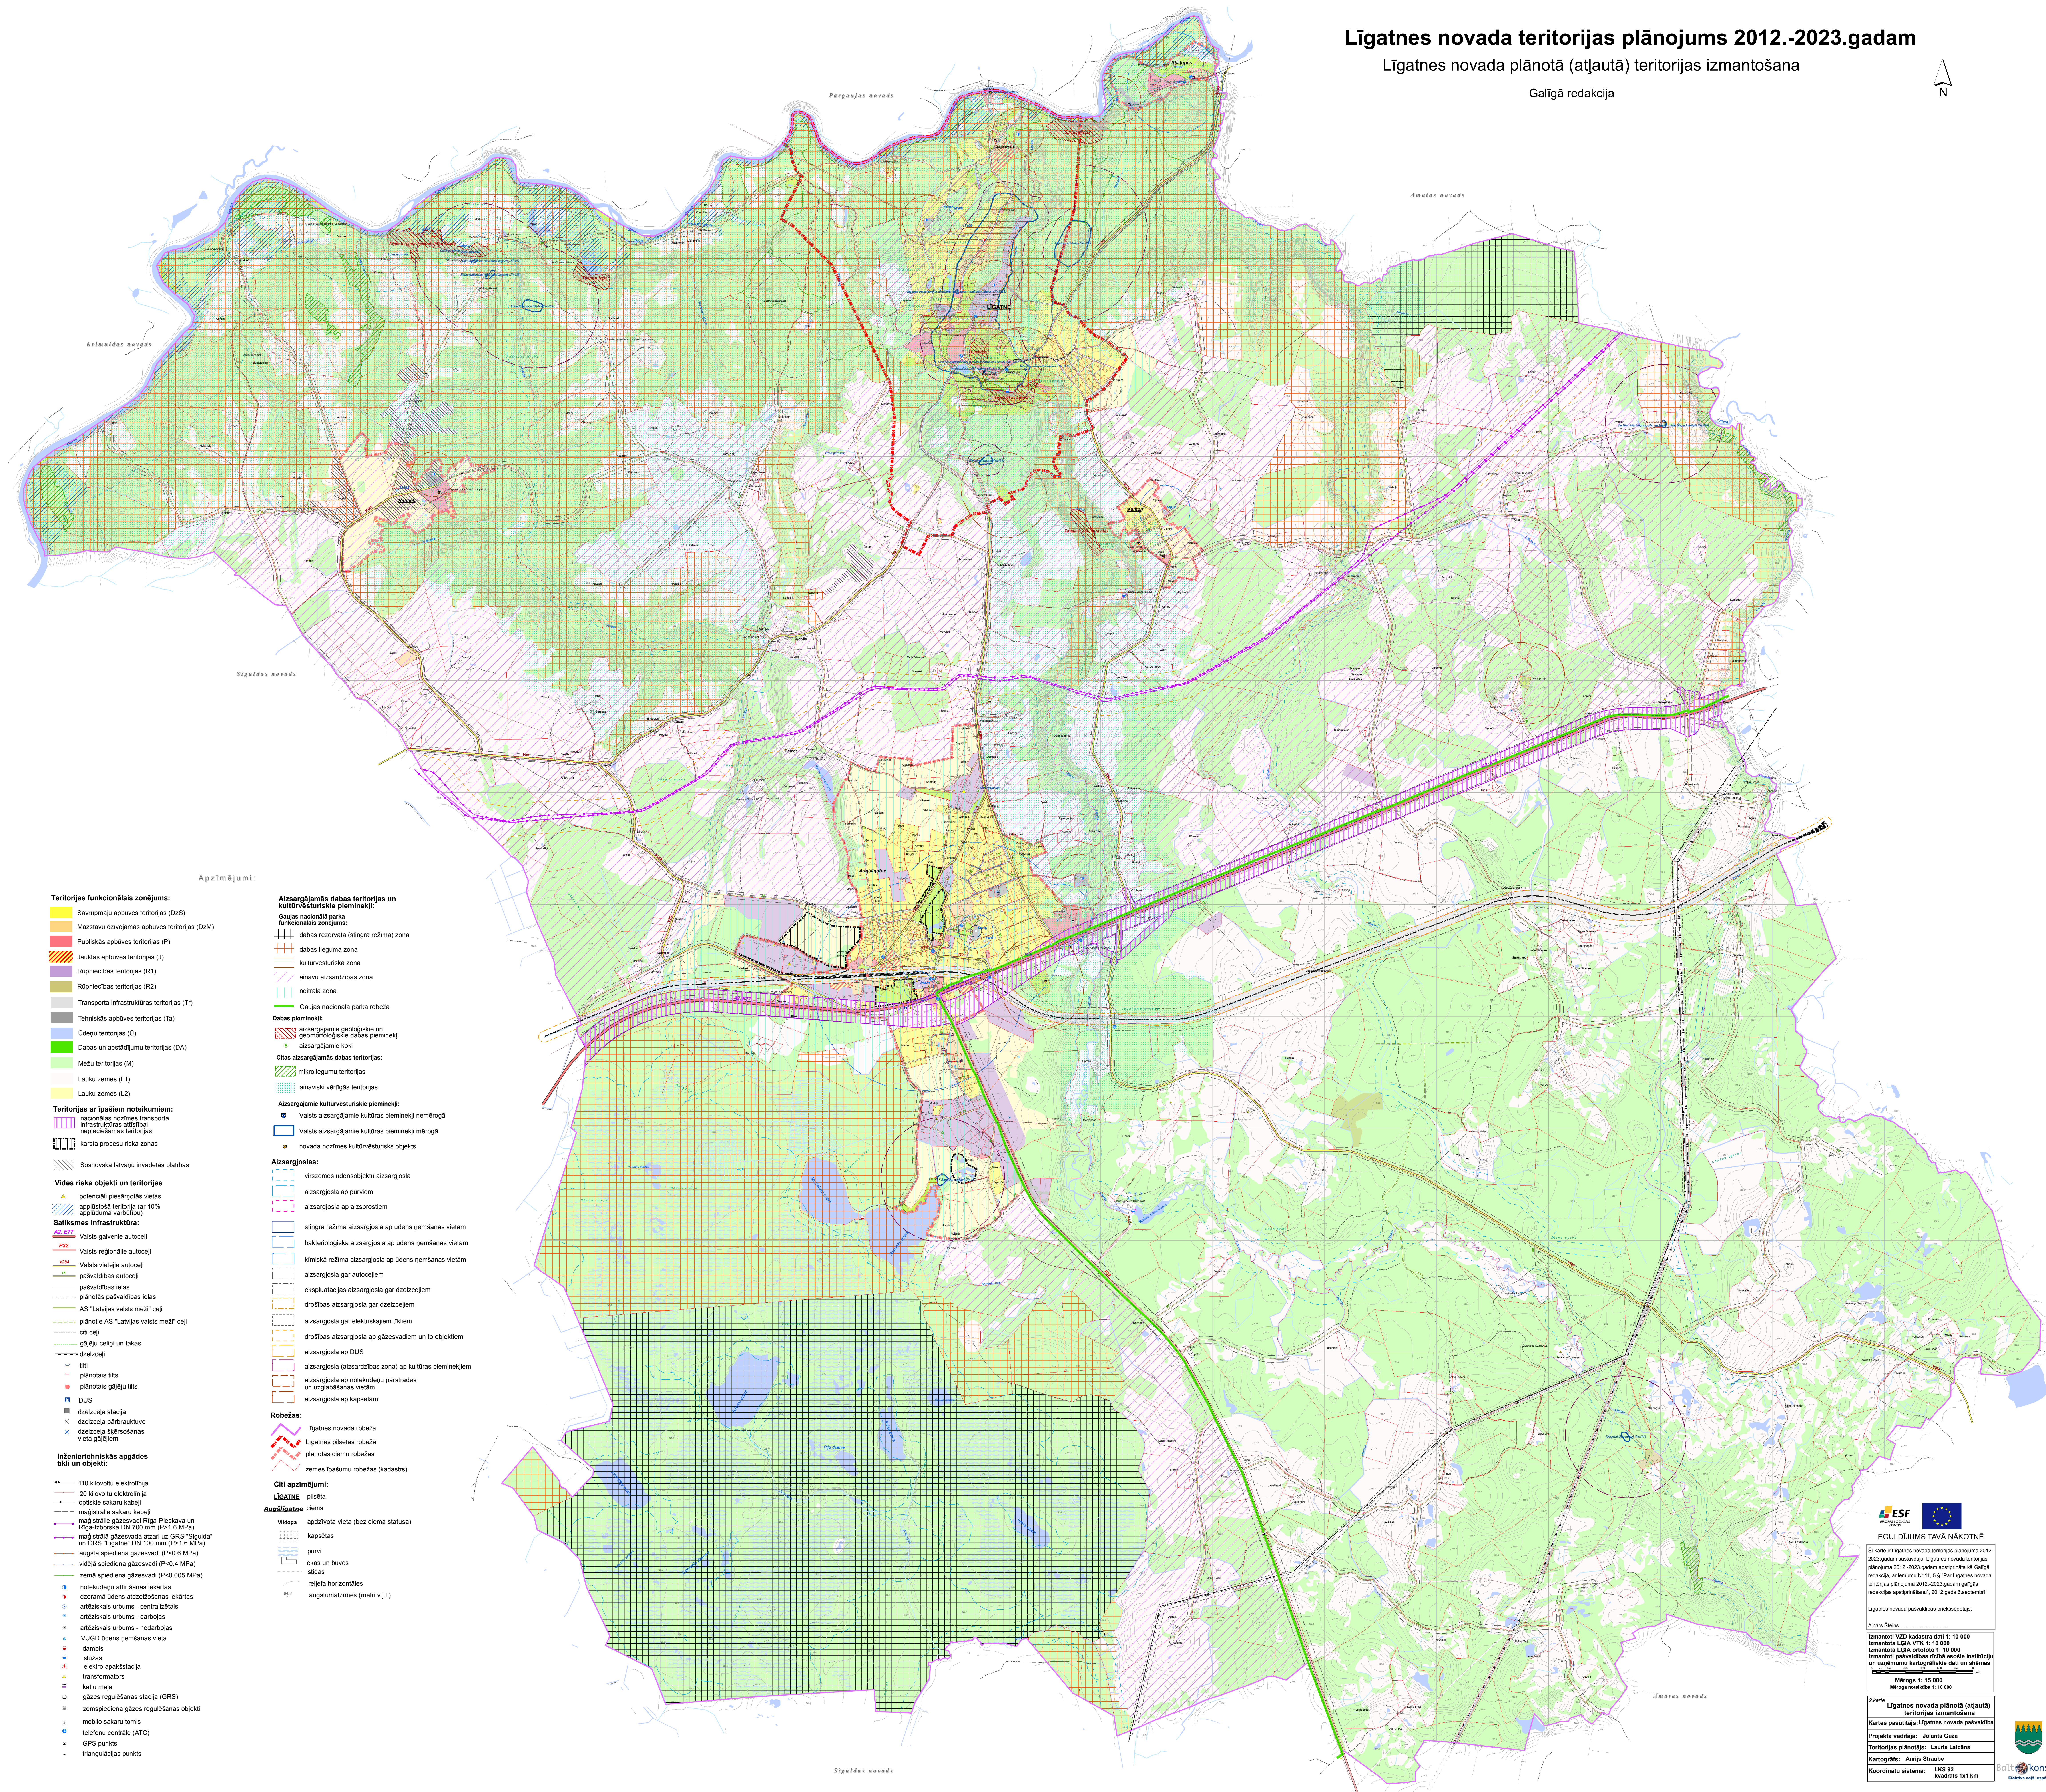

Teritorijas funkcionālais zonējums:

- Savrupmāju apbūves teritorijas (DzS)
- Mazstāvu dzīvojamās apbūves teritorijas (DzM)
- Publiskās apbūves teritorijas (P)
- Jauktās apbūves teritorijas (J)
- Rūpniecības teritorijas (R1)
- Rūpniecības teritorijas (R2)
- Transporta infrastruktūras teritorijas (Tr)
- Tehniskās apbūves teritorijas (Ta)
- Ūdeņu teritorijas (Ū)
- Dabas un apstādījumu teritorijas (DA)
- Mežu teritorijas (M)
- Lauku zemes (L1)
- Lauku zemes (L2)

Teritorijas ar īpašiem noteikumiem:

- nacionālās nozīmes transporta infrastruktūras attīstības nepieciešamās teritorijas
- karsta procesu riska zonas
- Sosnovska latvāņu invadētās platības

Vides riska objekti un teritorijas

- potenciāli piesārņotās vietas
- apdraudētās teritorijas (ar 10% apdrauduma varbūtību)

Satiksmes infrastruktūra:

- A2, E77 Valsts galvenie autoceļi
- P22 Valsts reģionālie autoceļi
- V304 Valsts vietējie autoceļi
- II pašvaldības autoceļi
- pašvaldības ielas
- plānotās pašvaldības ielas
- AS "Latvijas valsts mežs" ceļi
- plānotie AS "Latvijas valsts mežs" ceļi
- ceļi
- gājēju ceļi un takas
- dzelzceļi
- plānotais tilts
- plānotais gājēju tilts
- DUS
- dzelzceļa stacija
- dzelzceļa pārbrauktuve
- dzelzceļa šķērsošanas vieta gājējiem

Inženiertehniskās apgādes tīkli un objekti:

- 110 kilovoltu elektrotīkli
- 20 kilovoltu elektrotīkli
- optiskie sakaru kabeli
- maģistrālie sakaru kabeli
- maģistrālie gāzvadīši Rīga-Pļeskava un Rīga-Dobele DN 700 mm (P>1.6 MPa)
- maģistrālie gāzvadīši atzari uz GRS "Sigulda" un GRS "Līgatne" DN 100 mm (P>1.6 MPa)
- apgādes spiediena gāzvadīši (P<0.6 MPa)
- vispārējā spiediena gāzvadīši (P<0.4 MPa)
- zemā spiediena gāzvadīši (P<0.005 MPa)
- notekūdeņu attīrīšanas iekārtas
- dzeramā ūdens attīrīšanas iekārtas
- antibakteriālais urbums - centralizētais
- antibakteriālais urbums - darbības
- antibakteriālais urbums - nedarbības
- VUGD ūdens ņemšanas vieta
- dambis
- slūžas
- elektro apakstacija
- transformators
- kalnu māja
- gāzes regulēšanas stacija (GRS)
- zemspiediena gāzes regulēšanas objekti
- mobilo sakaru tornis
- telefonu centrāle (ATC)
- GPS punkts
- triangulācijas punkts

Aizsargājamas dabas teritorijas un kultūrvēsturiskie pieminekļi:

- Dabas nacionālā parks
- funkcionālais zonējums:
- dabas rezervāta ( stingrā režīma) zona
- dabas lieguma zona
- kultūrvēsturiskā zona
- ainavu aizsardzības zona
- neitrālā zona
- Gaujas nacionālā parka robeža

Dabas pieminekļi:

- aizsargājami geoloģiskie un geomorfoloģiskie dabas pieminekļi
- aizsargājami koki

Citas aizsargājamas dabas teritorijas:

- mikroieģumu teritorijas
- ainaviski vērtīgas teritorijas

Aizsargājami kultūrvēsturiskie pieminekļi:

- Valsts aizsargājami kultūras pieminekļi nemērogā
- Valsts aizsargājami kultūras pieminekļi mērogā
- novada nozīmes kultūrvēsturiskie objekti

Aizsargjoslas:

- viszemes ūdensobjektu aizsargjosla
- aizsargjosla ap purvīm
- aizsargjosla ap aizsprostiem
- stingra režīma aizsargjosla ap ūdens ņemšanas vietām
- bakterioloģiskā aizsargjosla ap ūdens ņemšanas vietām
- Ķīmiskā režīma aizsargjosla ap ūdens ņemšanas vietām
- aizsargjosla gar autoceļiem
- eksploatacijas aizsargjosla gar dzelzceļiem
- drošības aizsargjosla gar dzelzceļiem
- aizsargjosla gar elektriskajiem tīkliem
- drošības aizsargjosla ap gāzēvadīšiem un to objektiem
- aizsargjosla ap DUS
- aizsargjosla (aizsardzības zona) ap kultūras pieminekļiem
- aizsargjosla ap notekūdeņu pārstrādes un uzglabāšanas vietām
- aizsargjosla ap kapšētām

Robežas:

- Līgatnes novada robeža
- Līgatnes pilsētas robeža
- plānotās ciemu robežas
- zemes īpašumu robežas (kadastrs)

Citi apzīmējumi:

- LĪGATNE pilsēta
- Auslīgātne ciems

Vispārīgā apzīmējumi:

- apdzīvota vieta (bez ciema statusa)
- kapšētas
- purvi
- akas un būves
- stīgas
- reģiona horizontāles
- augstumszīmes (metri v.j.l.)

IEGULDĪJUMS TAVĀ NĀKOTNĒ

Šī karte ir Līgatnes novada teritorijas plānojuma 2012.-2023. gada saskaņotā redakcija. Līgatnes novada teritorijas plānojuma 2012.-2023. gada saskaņotā redakcija ir galīgā redakcija, ar kuru ir noteikta Līgatnes novada teritorijas plānojuma 2012.-2023. gada saskaņotā redakcijas apstiprināšana, 2012. gada 6. septembrī.

Līgatnes novada pašvaldības priekšsēdētājs:

Andris Šteinis

Izmantojami VZD kadastra dati 1:10 000

Izmantojami LGIA VTK 1:10 000

Izmantojami LGIA ortofoto 1:10 000

Izmantojami pašvaldības rīcībā esošie institūciju un uzdevumu kartogrāfiskie dati un shēmas

Mēroga 1:15 000

Mēroga novērtētais 1:10 000

Šī karte ir Līgatnes novada plānotā (atļautā) teritorijas izmantošana

Kartes pasūtītājs: Līgatnes novada pašvaldība

Projekta vadītājs: Jolanta Gūza

Teritorijas plānotājs: Lauris Laicāns

Kartogrāfs: Anrijs Straube

Koordinātu sistēma: LKS 92

Arēķinātais 1:1 km



Baltijas konsults

Eksperta ceturtnieki pārrauga